LAPOSTETŐ ALAPRAJZ

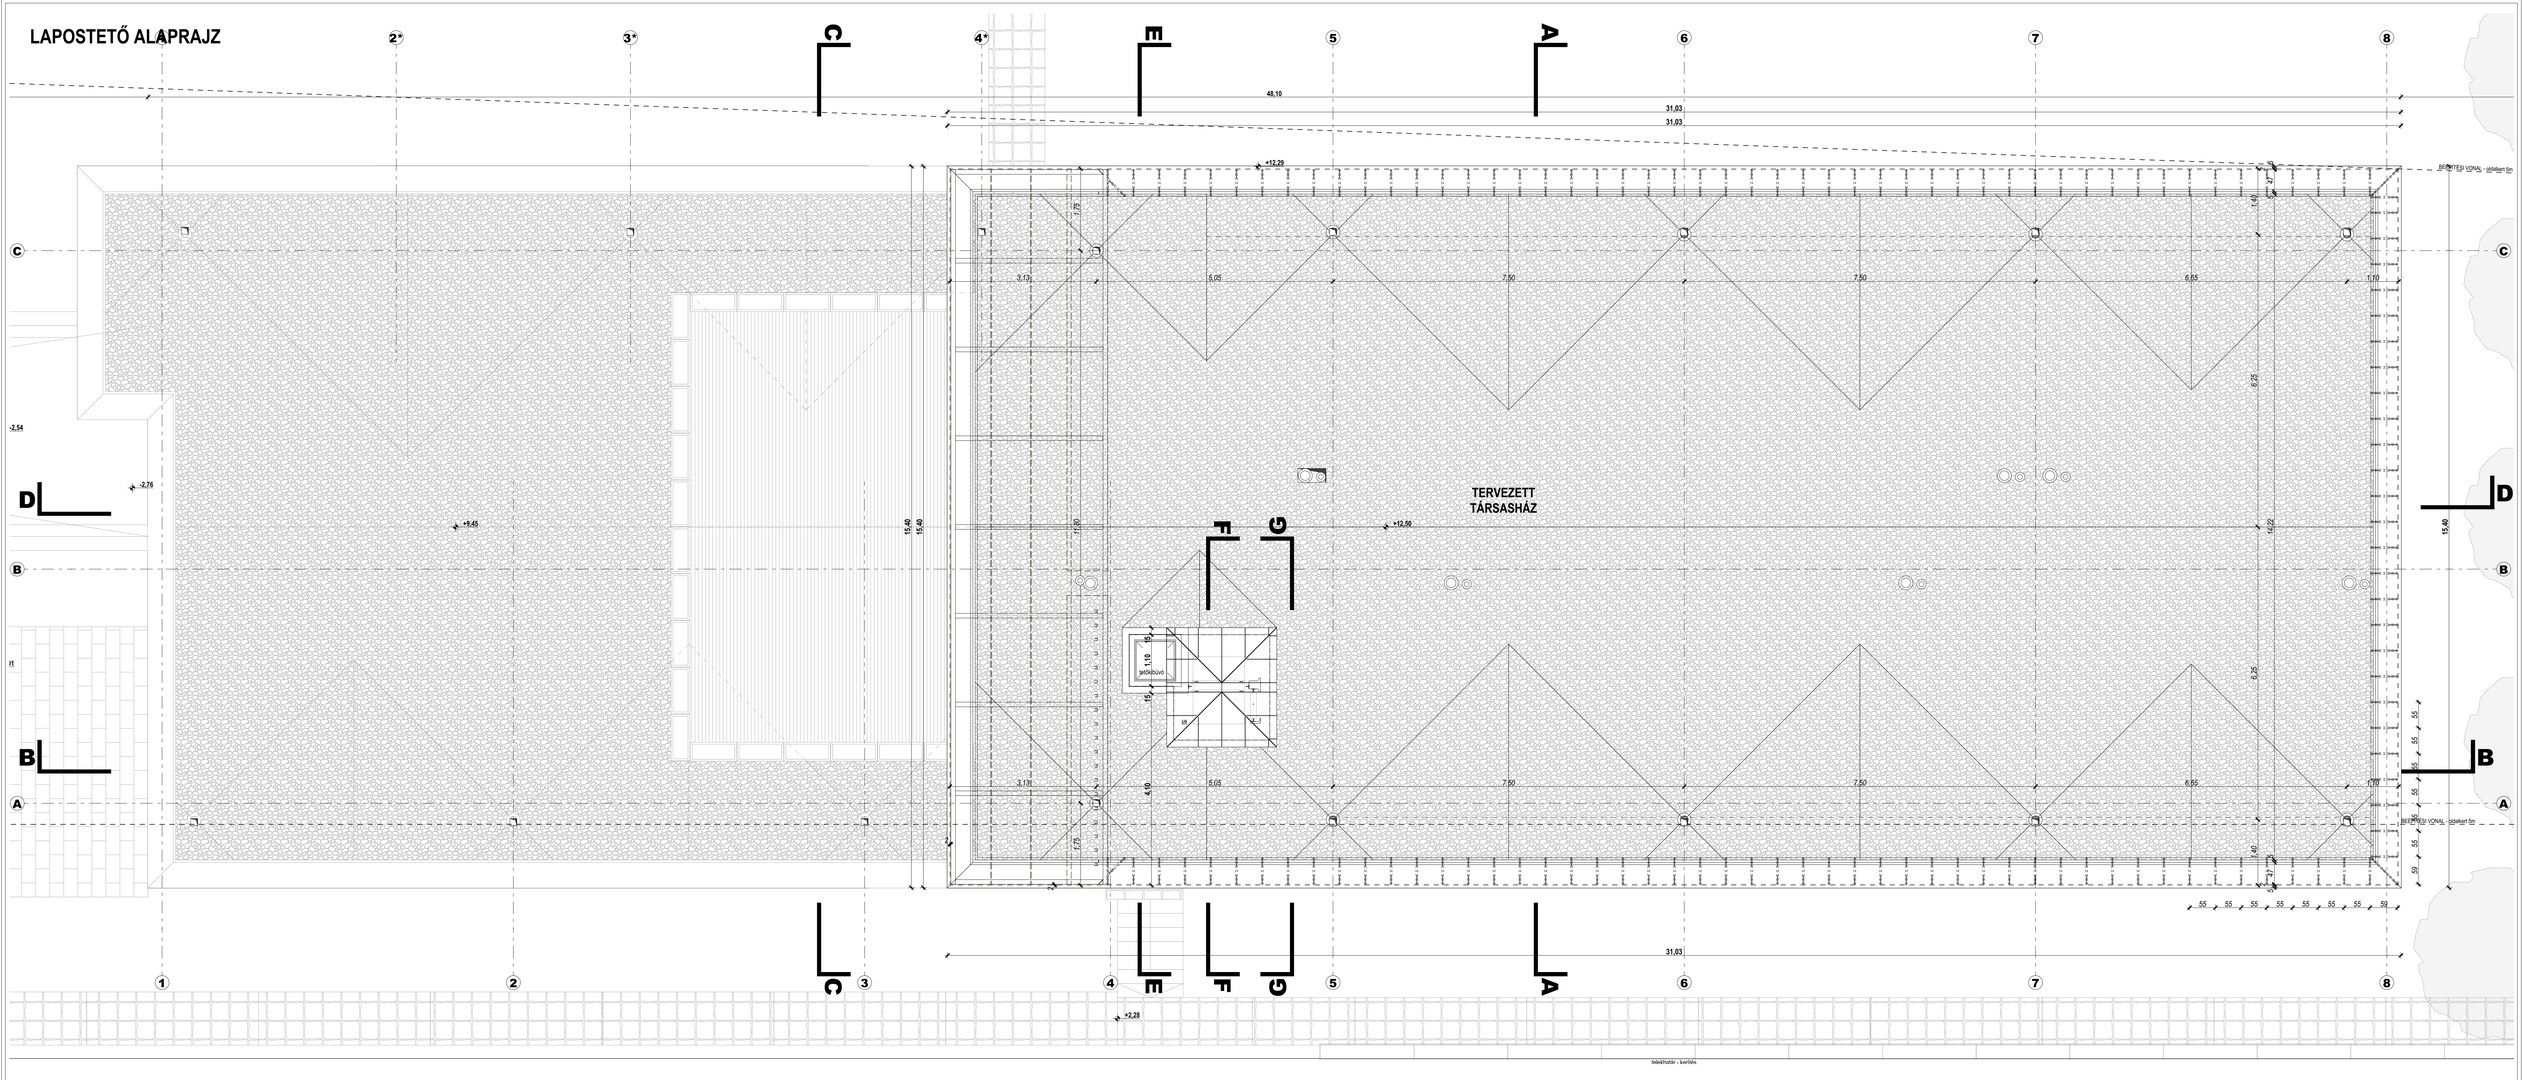

GK.41 2 oldali 2 réteg normál gipszkarton, 50-es borda

GK.42 1 oldali 2 réteg normál gipszkarton, 1 oldali 2 réteg impregnált gipszkarton, 50-es borda

GK.43 2 oldali 2 réteg tűzgátló gipszkarton aknafal, 50-es borda

GK.44 1 oldali 2 réteg impregnált gipszkarton

GK.45 1 oldali 2 réteg normál gipszkarton, álmennyezet

Gipszkarton falakban szaniterek mögött erősborda beépítése szükséges!

JELMAGYARÁZAT

- Vasbeton_C25/30-Xc1-24-F3
- Vasbeton_vízzáró
- Estrich_beton
- PTH 30 N+F
- EPS 80
- XPS
- Kőzetgyapot
- fenyő_C24
- gipszkarton
- gipszkarton_tűzgátló
- gipszkarton_impregnált
- mészhomok_tégla
- Ytong
- talaj, EREDETI
- Homokos kavics_Trg=95%

±0,00 = +123,10 mBf

5_AC_G_DG_0200_007_00_LAPOSTETŐ ALAPRAJZ

STATIKA :	Vendrey Balázs T 13-16922	TERV:	39 LAKÁSOS TÁRSASHÁZ
GÉPÉSZET :	Bujtár Gábor GT-01-13173	ÉPÍTÉSI HELYSZÍN:	8623 Balatonföldvár, József Attila utca 6/D HRSZ.: 1719/7
VILLAMOSSÁG :	Hernesz Zsolt Sándor V-01-12361	TERVFAJTA:	KIVITELI TERV MUNKAKÖZI
TŰZVÉDELEM :	Kováts Róbert TÜÉ 01-14927	TERVEZŐ :	HÉLIS MÉRNÖKIRODA 2092 Budakeszi, Erkel u. 69. Siffel Gábor ügyv. +36/30 275-1427 Siffel Béla ügyv. +36/30 942-6837 munkatárs: Pankus Anna +36/20 563-3366
KÖZÚT :	Kóber Tamás MMK 13-10405	ÉPÍTTETŐ :	SZABADICS Építőipari Zrt. 8800 Nagykanizsa, Király utca 4. képviselő: Varga Ignác
LIFT :	Pólóskei Tamás AKT 01-8842		

RAJZSZÁM:	É-07
LAPMÉRET:	110/60cm
DÁTUM:	2025. 10. 28.