


# TEREMGARÁZS ALAPRAJZ

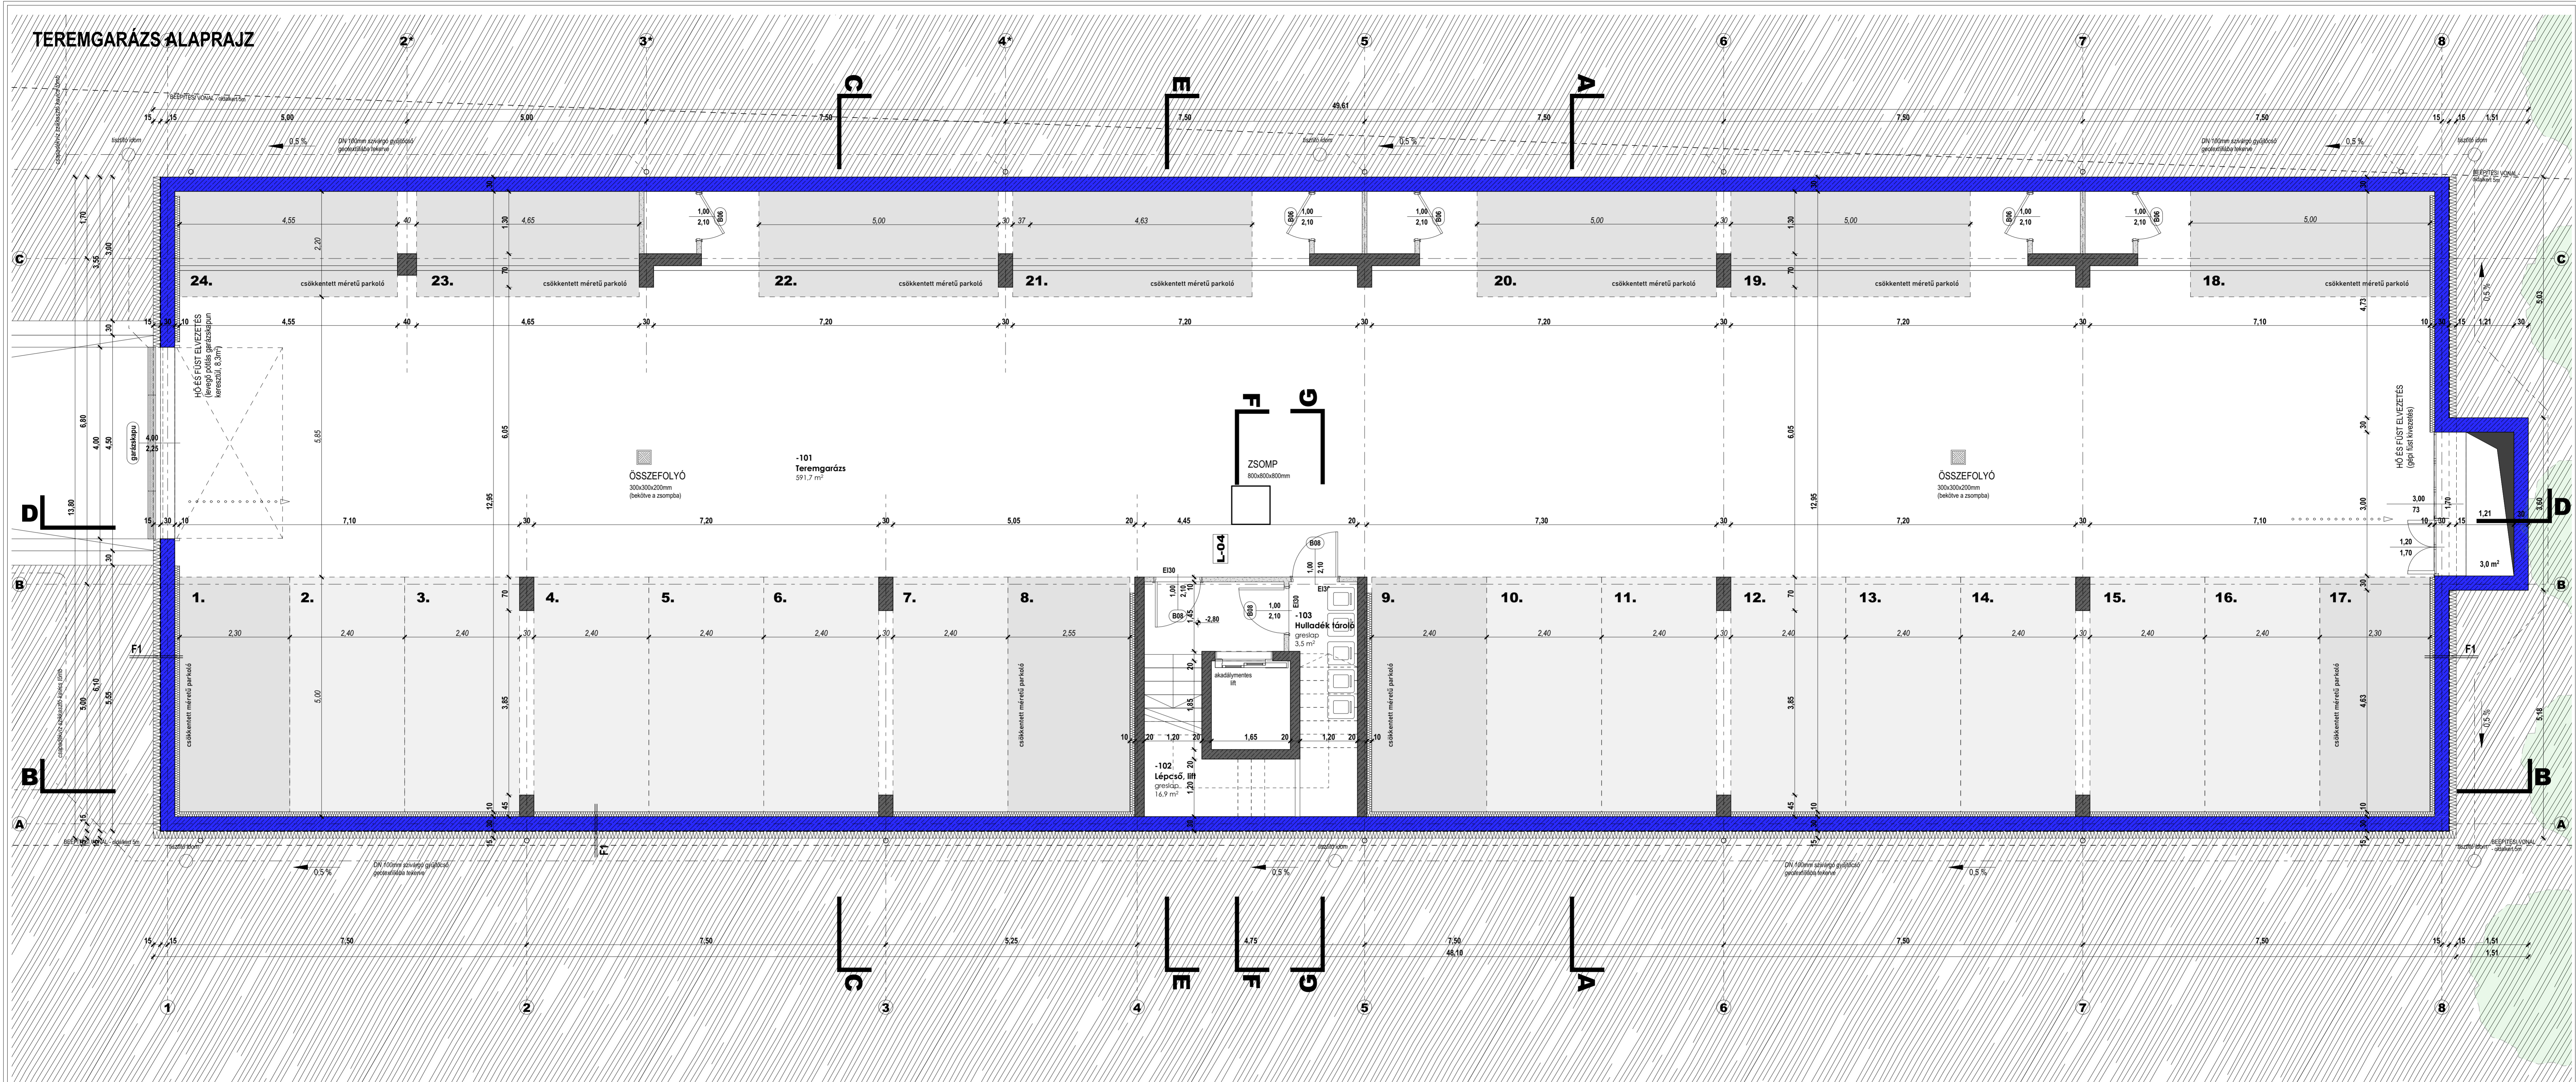

**WALL CONSTRUCTION:**

- [Symbol] 2 oldal 2 réteg normál gipszkarton, 50-es borda
- [Symbol] 1 oldal 2 réteg normál gipszkarton, 1 oldal 2 réteg impregnált gipszkarton, 50-es borda
- [Symbol] 2 oldal 2 réteg tűzjelző gipszkarton akrifal, 50-es borda
- [Symbol] 1 oldal 2 réteg impregnált gipszkarton
- [Symbol] 1 oldal 2 réteg normál gipszkarton, almenyező

**FLOOR CONSTRUCTION:** teljes hasznos alapterület: **2 322,1 m<sup>2</sup>**

**HELYISÉGLISTA**

Honszint	ID	Helyiség neve	Terület (m <sup>2</sup> )	Burkolat típusa
-101		Teremgarázs	591,7	műgyanta
-102		Lépcső, lift	16,9	greslap
-103		Hulladék tároló	3,5	greslap
			<b>612,1 m<sup>2</sup></b>	

**JELMAGYARÁZAT**

[Symbol] Vasbeton_C25/30-Xc1-24-F3	[Symbol] XPS	[Symbol] gipszkarton_impregnált
[Symbol] Vasbeton_vízjáró	[Symbol] Kőzetgyapot	[Symbol] mészhomok_tégla
[Symbol] Estrich_beton	[Symbol] fenyő_C24	[Symbol] Ytong
[Symbol] PTH 30 N+F	[Symbol] gipszkarton	[Symbol] talaj, EREDETI
[Symbol] EPS 80	[Symbol] gipszkarton_tűzjelző	[Symbol] Homokos kavics_Trg=95%

±0,00 = +123,10 mBf

**5.AC\_G\_DG\_0200\_002\_00\_TEREMGARÁZS ALAPRAJZ**

<p>STATIKA: Vendrey Balázs 7 13-18922</p> <p>GÉPÉSZET: Bujár Gábor GT-01-13173</p> <p>VILÁMOSÁG: Hermann Zsolt Sándor V-01-12281</p> <p>TŰZVÉDELLEM: Kovács Róbert TUE-01-14927</p> <p>KÖZÜLT: Köber Tamás IMK 13-10405</p> <p>LIFT: Póközlai Tamás A1-T-01-8842</p>	<p>TERV: 39 LAKÁSOS TÁRSASHÁZ</p> <p>ÉPÍTÉSI HELYSZÍN: 8623 Balatonföldvár, József Attila utca 6/D HRSZ: 1719/7</p> <p>TERVEZŐ: KÖVETELI TERV MUNKAKÖZI</p> <p>TERVEZŐ: HELIUS</p> <p>2092 Budapest, Eötvös u. 69</p> <p>8800 Nagykanizsa, Kisly u. 4.</p> <p>Síffel Gábor Iggy. +3630 942-6837</p> <p>szabolcs@helius.hu +3630 960 3068</p>	<p>TERV: TEREMGARÁZS ALAPRAJZ É-02</p> <p>M 1:50</p> <p>ÉPÍTŐ: SZABADICS Építőipari Zrt.</p> <p>8800 Nagykanizsa, Kisly u. 4.</p> <p>képviselő: Varga István</p> <p>LAPMÉRLET: 110/60cm</p> <p>DÁTUM: 2024.09.26.</p>
--	--	---